

Quadra N-2

Data: 12/09/19

Escala: 1:500


Prop. Cohab

Jardim Rosalina

PARCELAMENTO QUADRA N2


18 lotes

RUA ENG. SAMUEL RUBINSKY NETTO

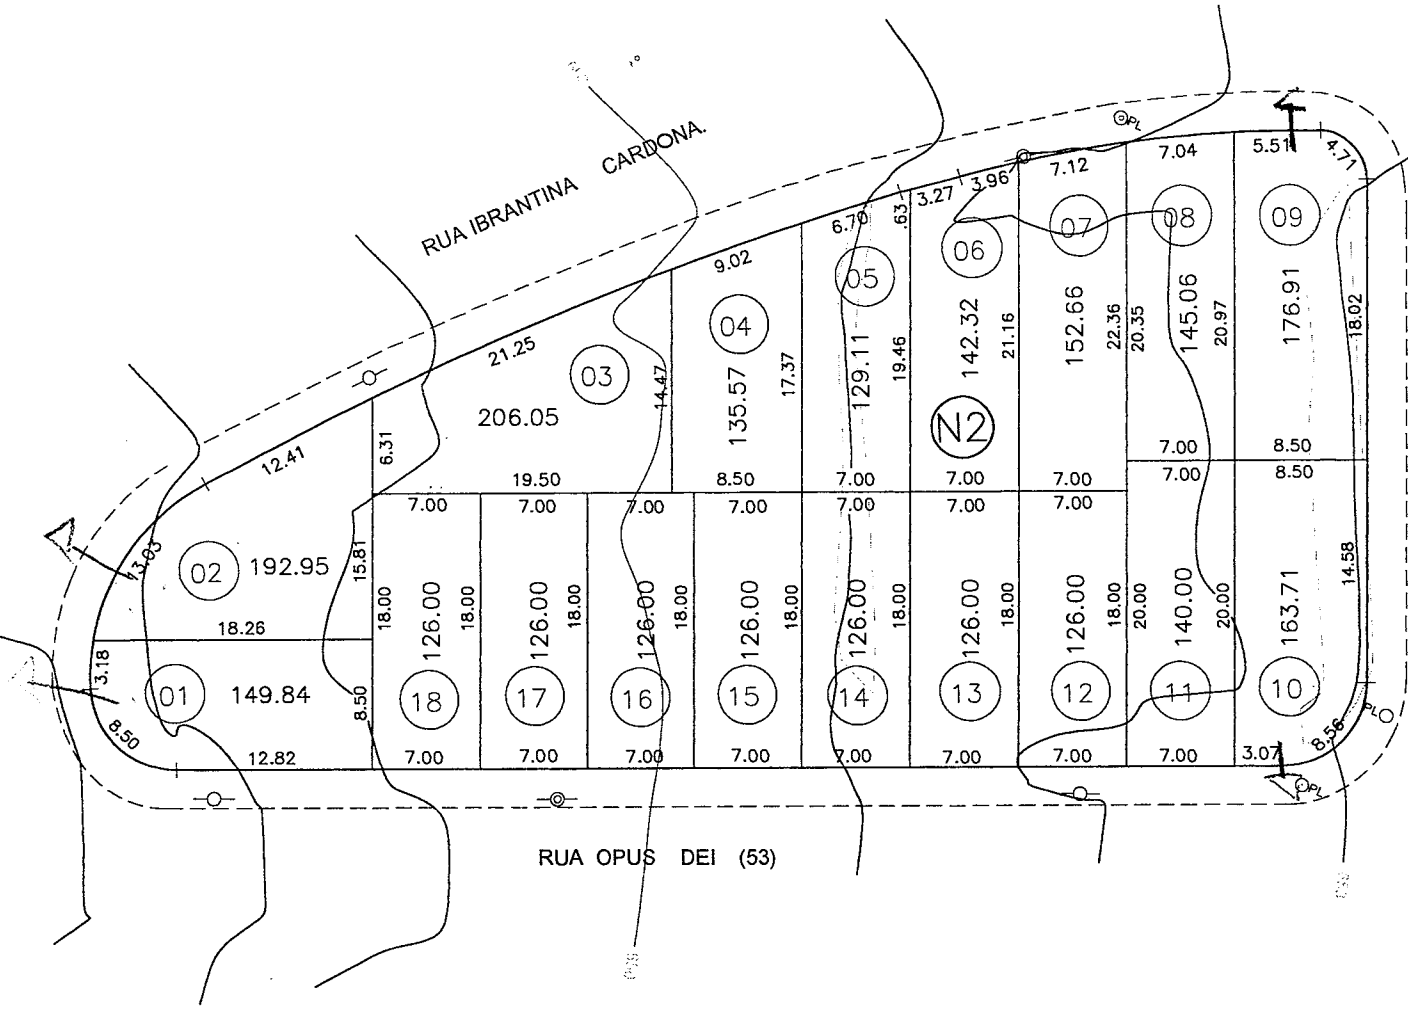

QUADRA N2
2.616,28 m2

Quadra 55

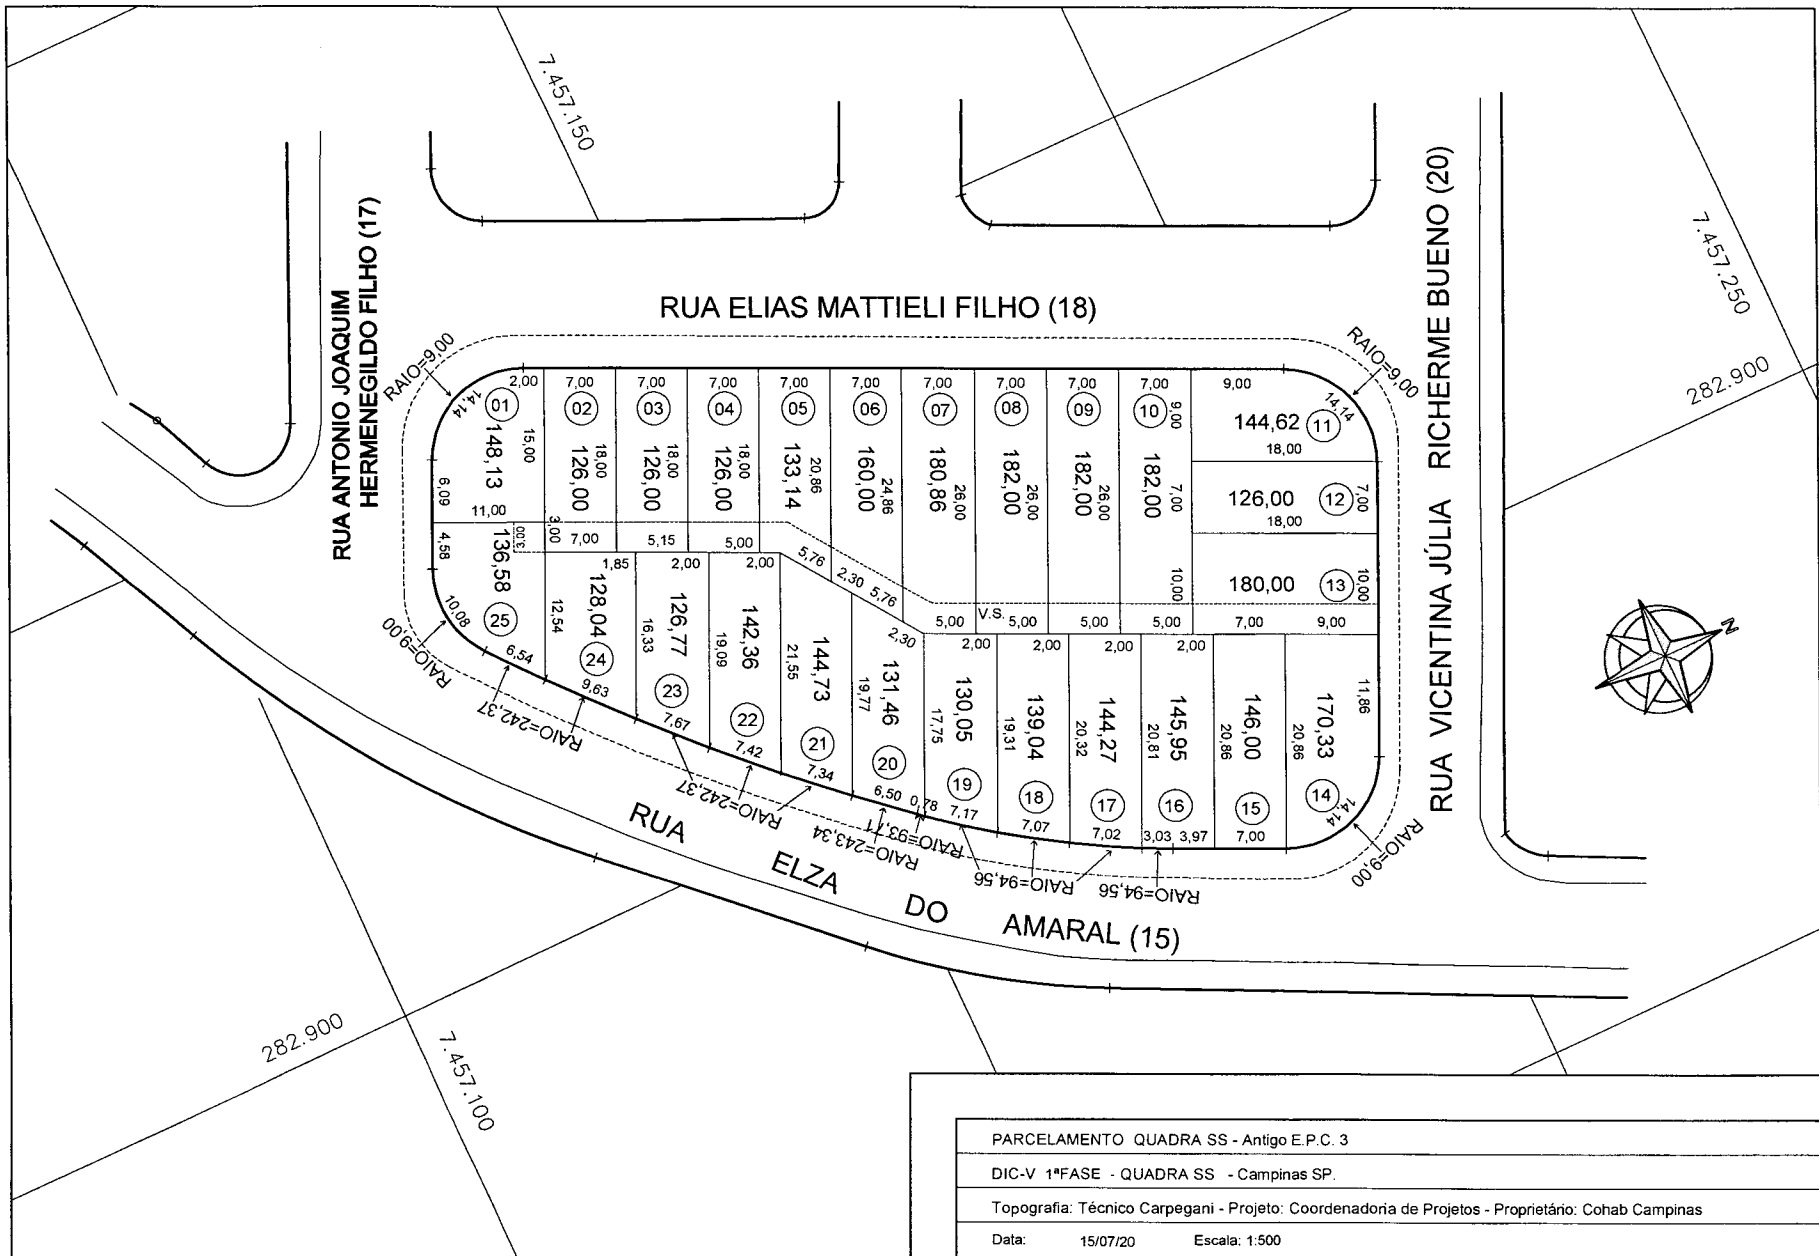

PARCELAMENTO QUADRA SS - Antigo E.P.C. 3	
DIC-V 1ªFASE - QUADRA SS - Campinas SP.	
Topografia: Técnico Carpegani - Projeto: Coordenadoria de Projetos - Proprietário: Cohab Campinas	
Data: 15/07/20	Escala: 1:500